




Nazwa inwestycji : Projekt remontu kuchni w świetlicy wiejskiej
w miejscowości Stare Chrapowo

Adres inwestycji : Stare Chrapowo 24, 74-202 Bielice

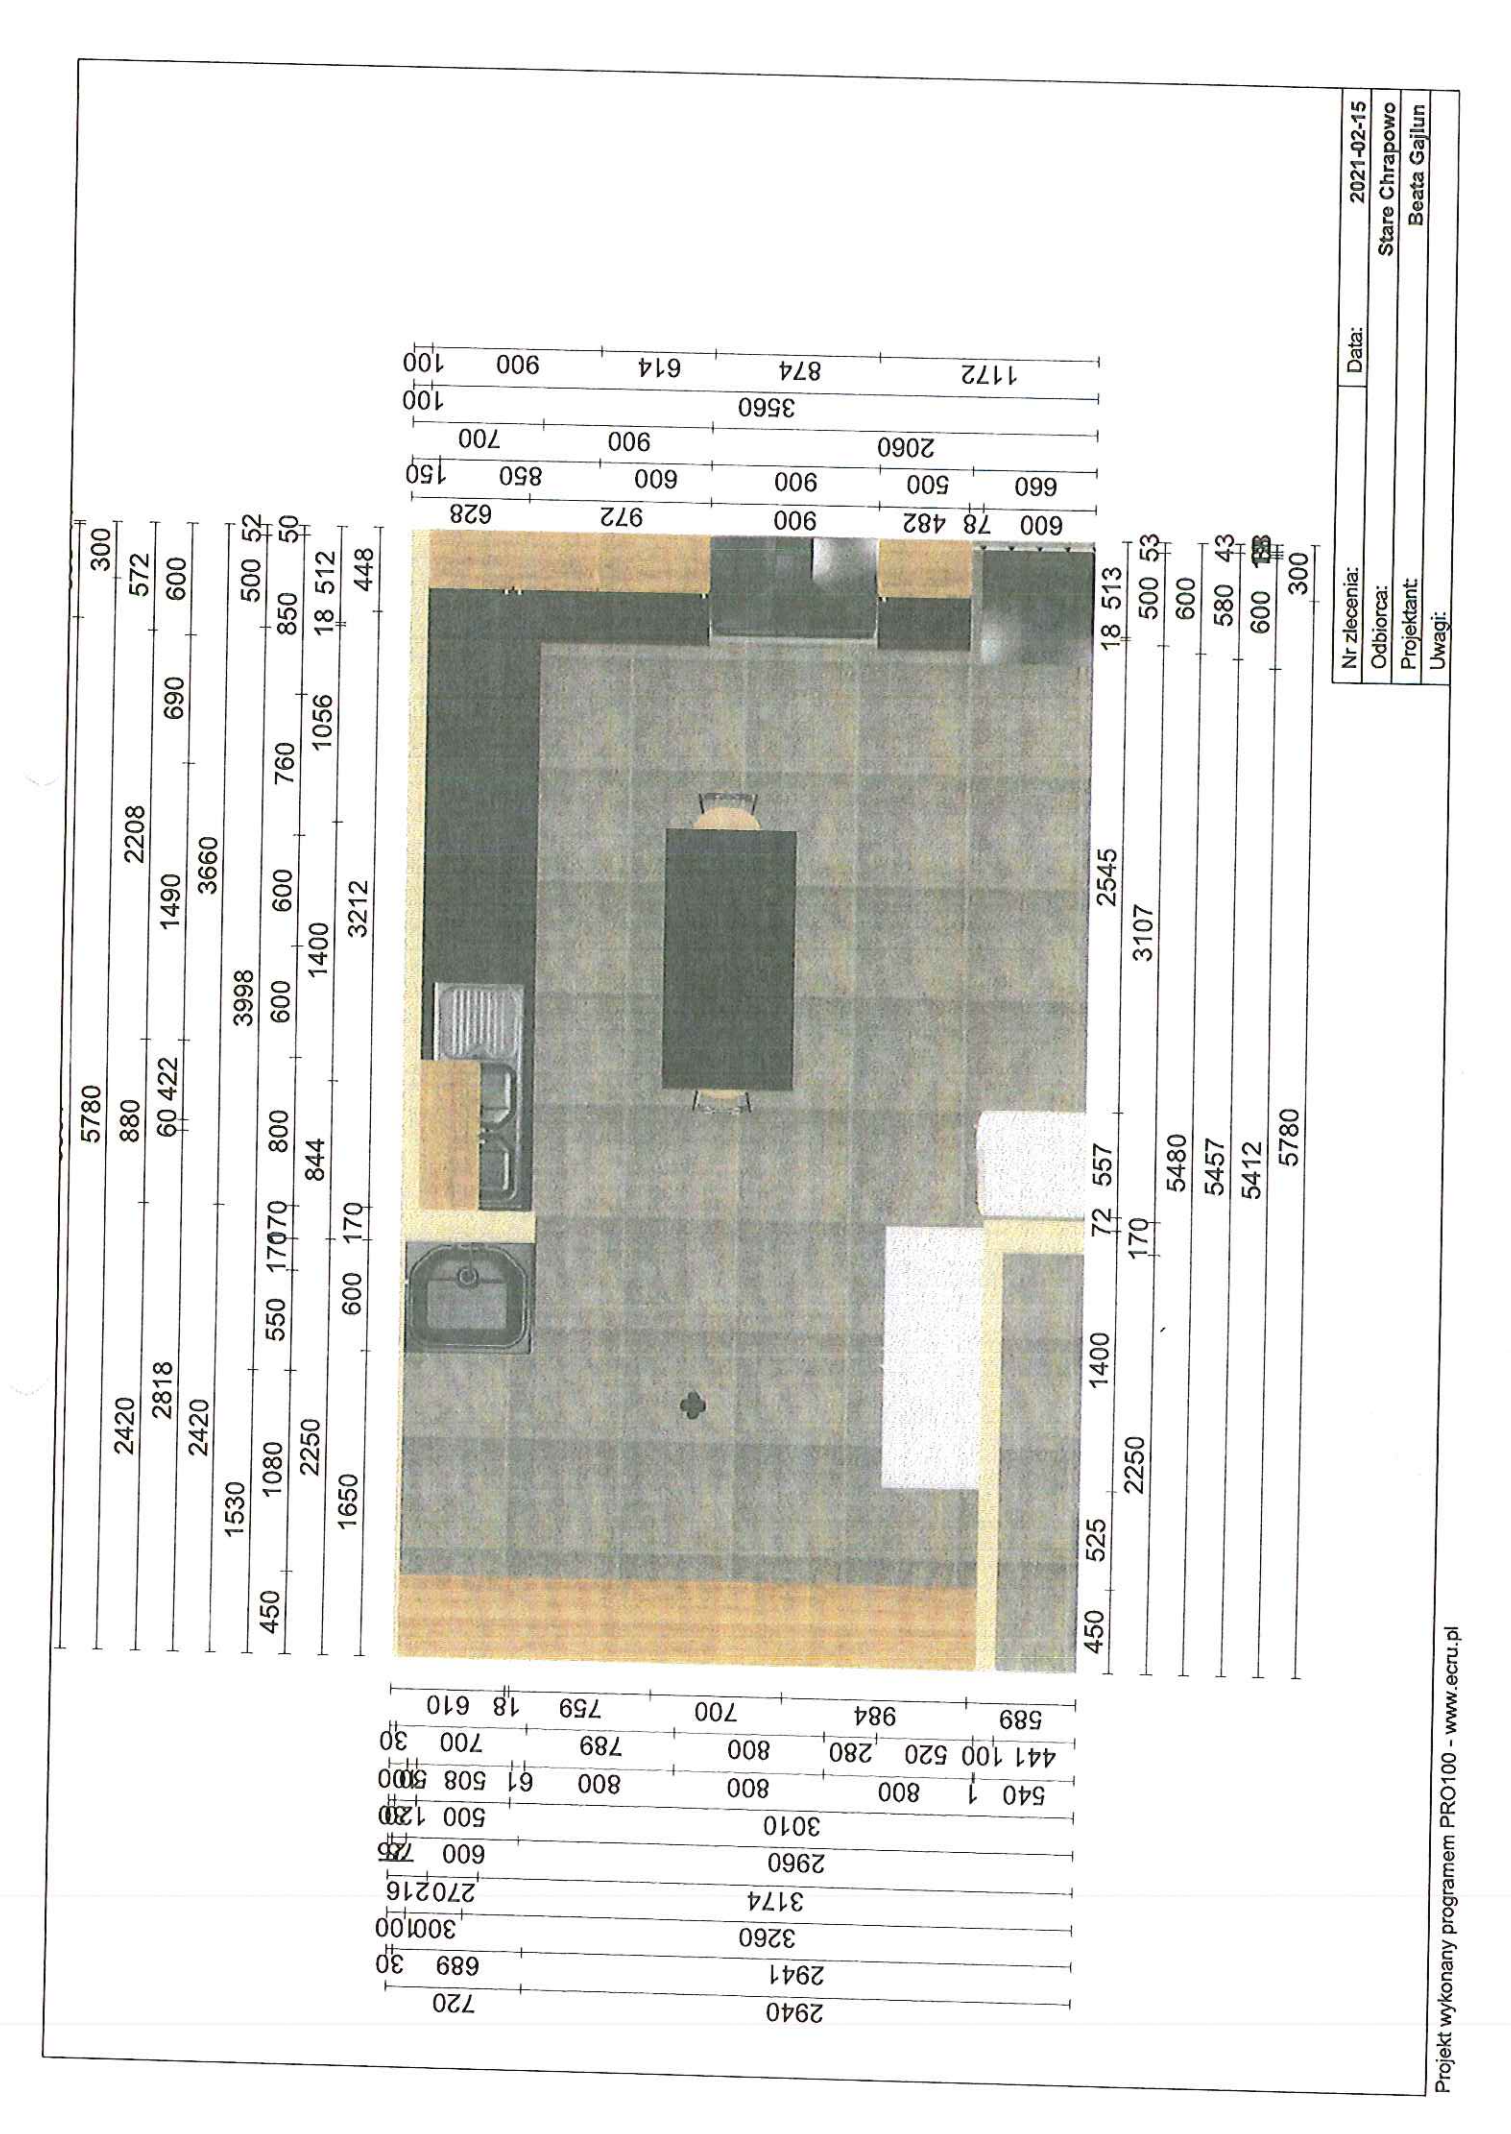

2940	720
2941	689
3260	300
3174	100
2960	75
3010	120
540	500
1	508
800	500
800	500
800	500
441	500
100	500
520	500
280	500
984	700
589	18
	610

Nr zlecenia:	2021-02-15
Odbiorca:	Stare Chrapowo
Projektant:	Beata Gajlun
Uwagi:	

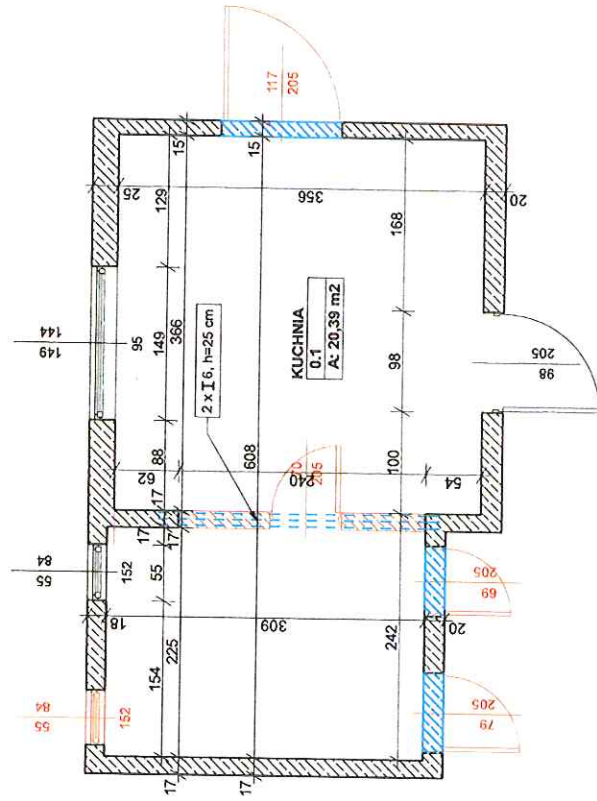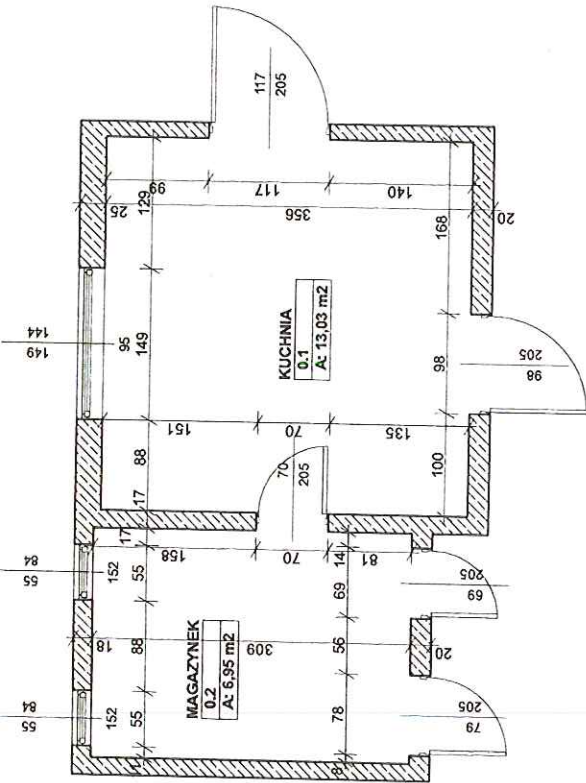


stan istniejący




elementy do wyburzenia/usuniecia



elementy projektowane

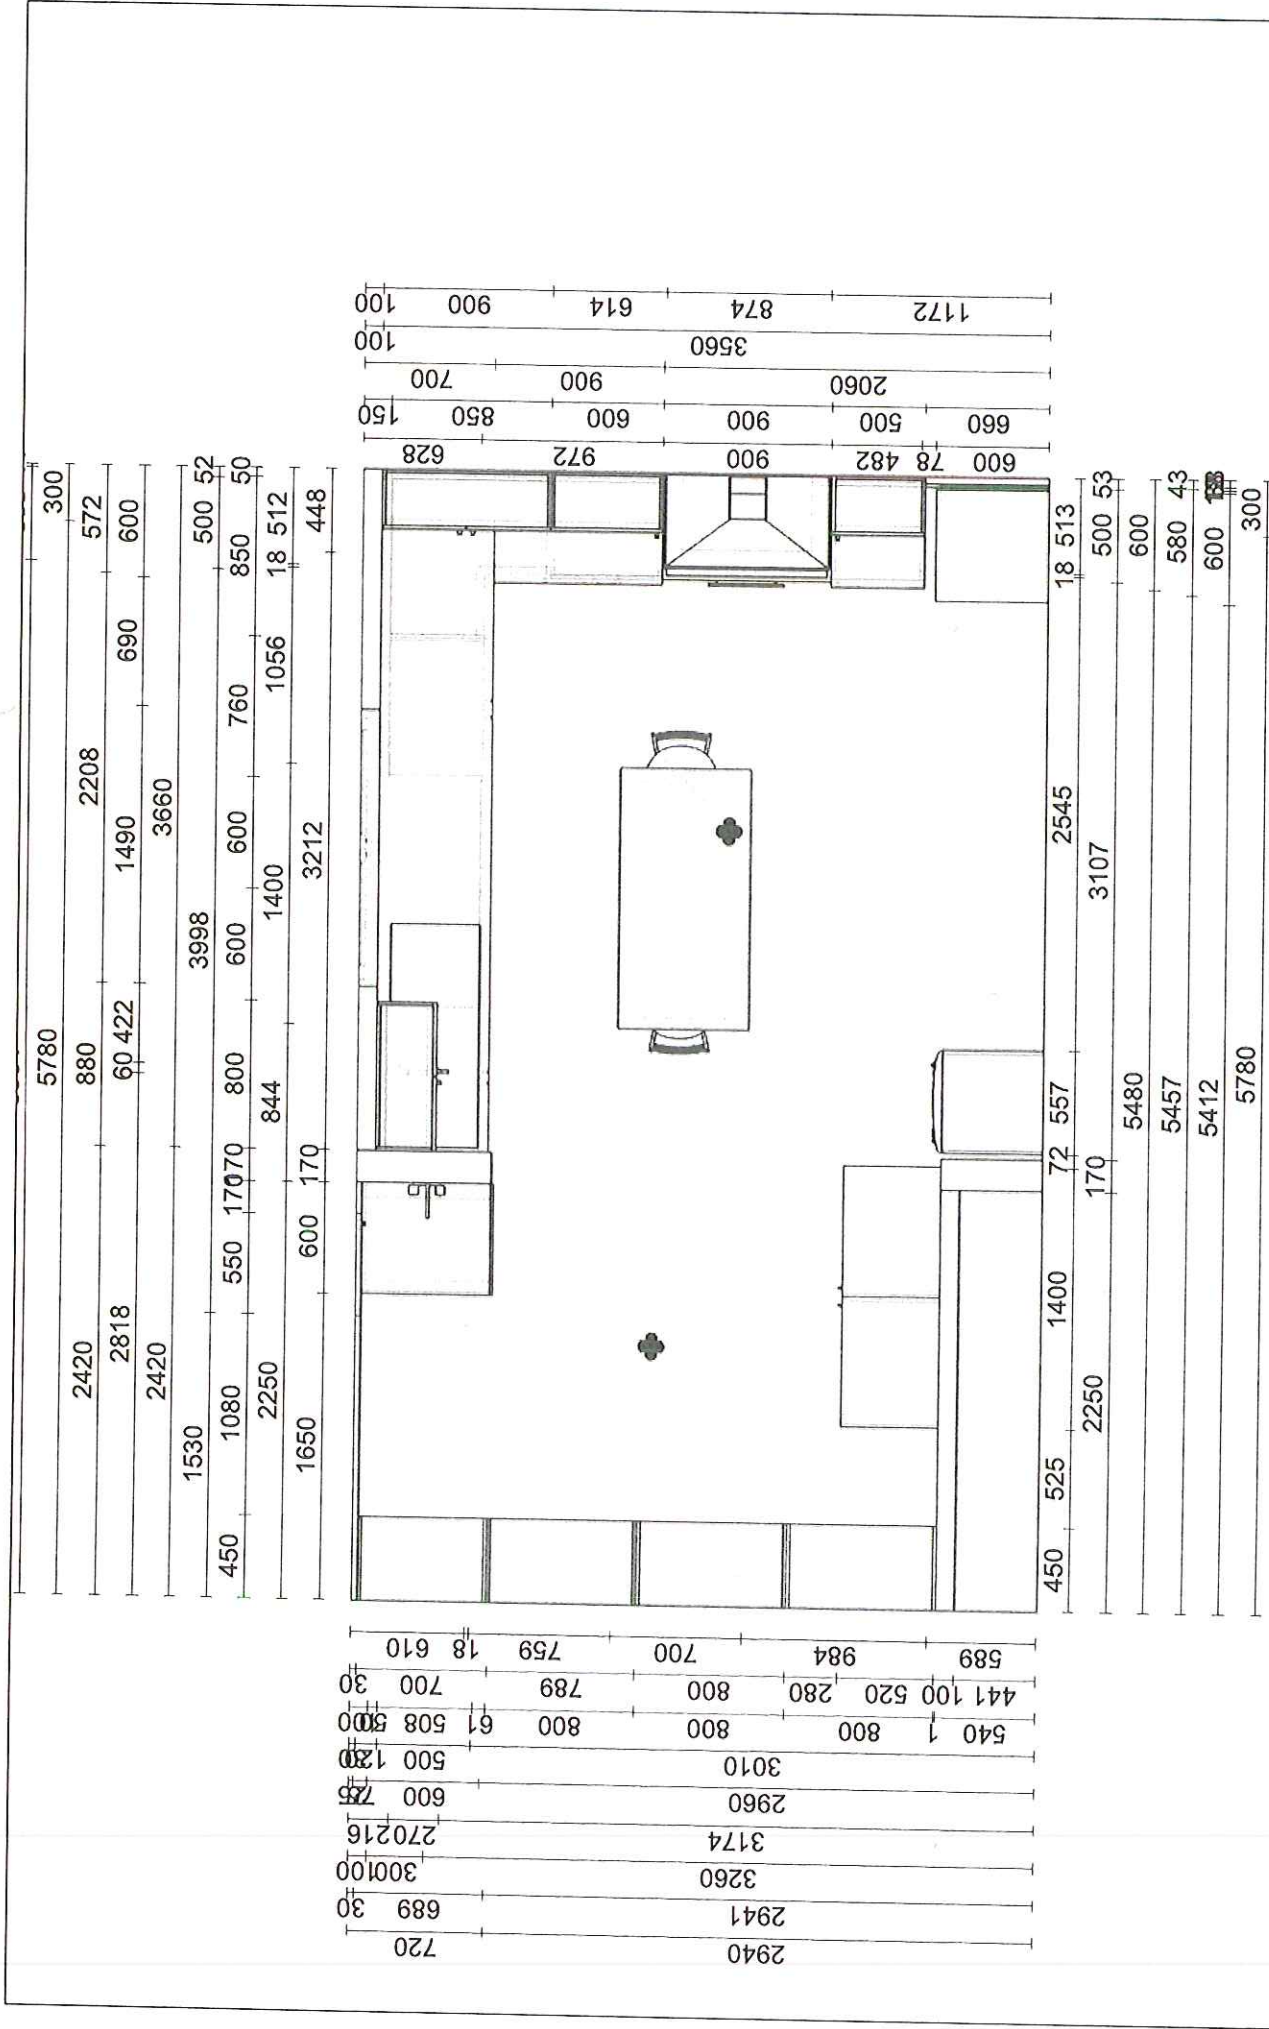


Nr zlecenia:	Data:
Odbiorca:	2021-02-15
Projektant:	Stare Chrapowo
Uwagi:	Beata Gajlun

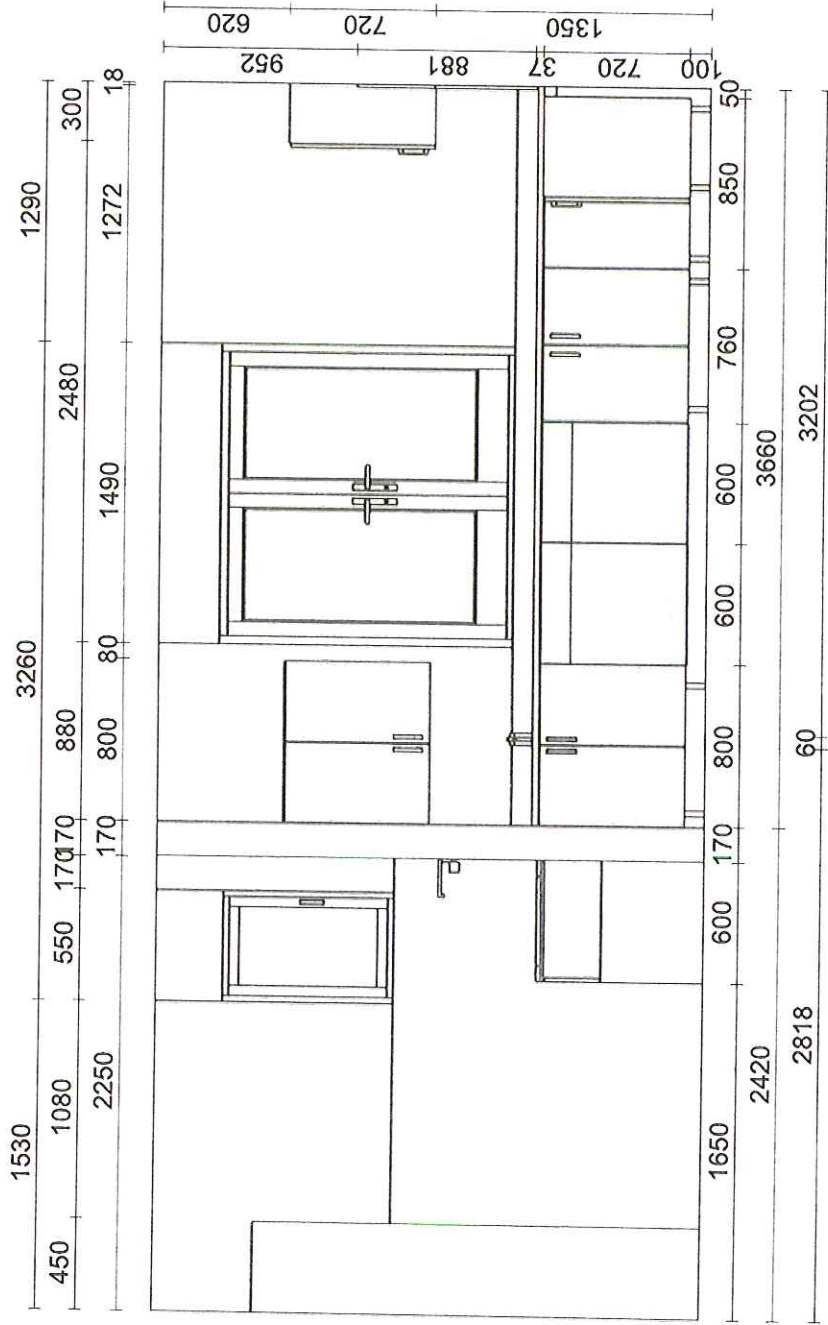


850	126	1714
950		1740
820		1870
100	720	1870
96	719	1875
97	718	1875
504	298	1842


Nr zlecenia:	2021-02-15
Odbiorca:	Stare Chrapowo
Projektant:	Beata Gajlun
Uwagi:	

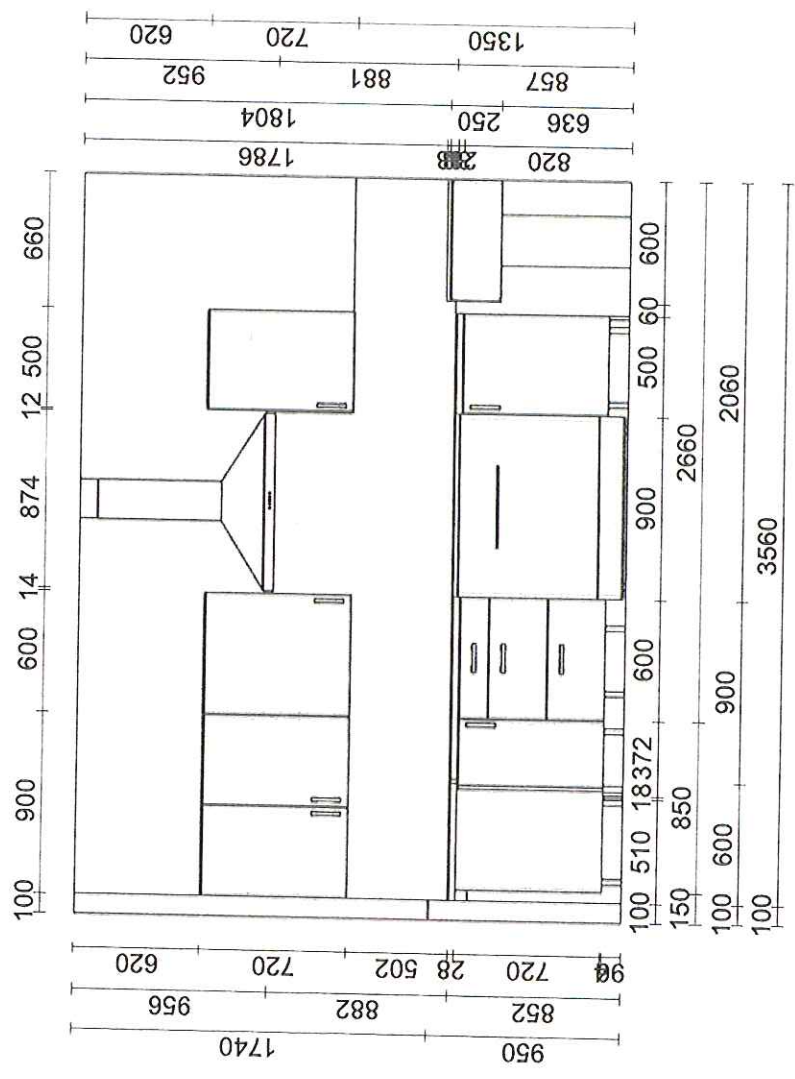


Nr zlecenia:	2021-02-15
Odbiorca:	Stare Chrapowo
Projektant:	Beata Gajlun
Uwagi:	

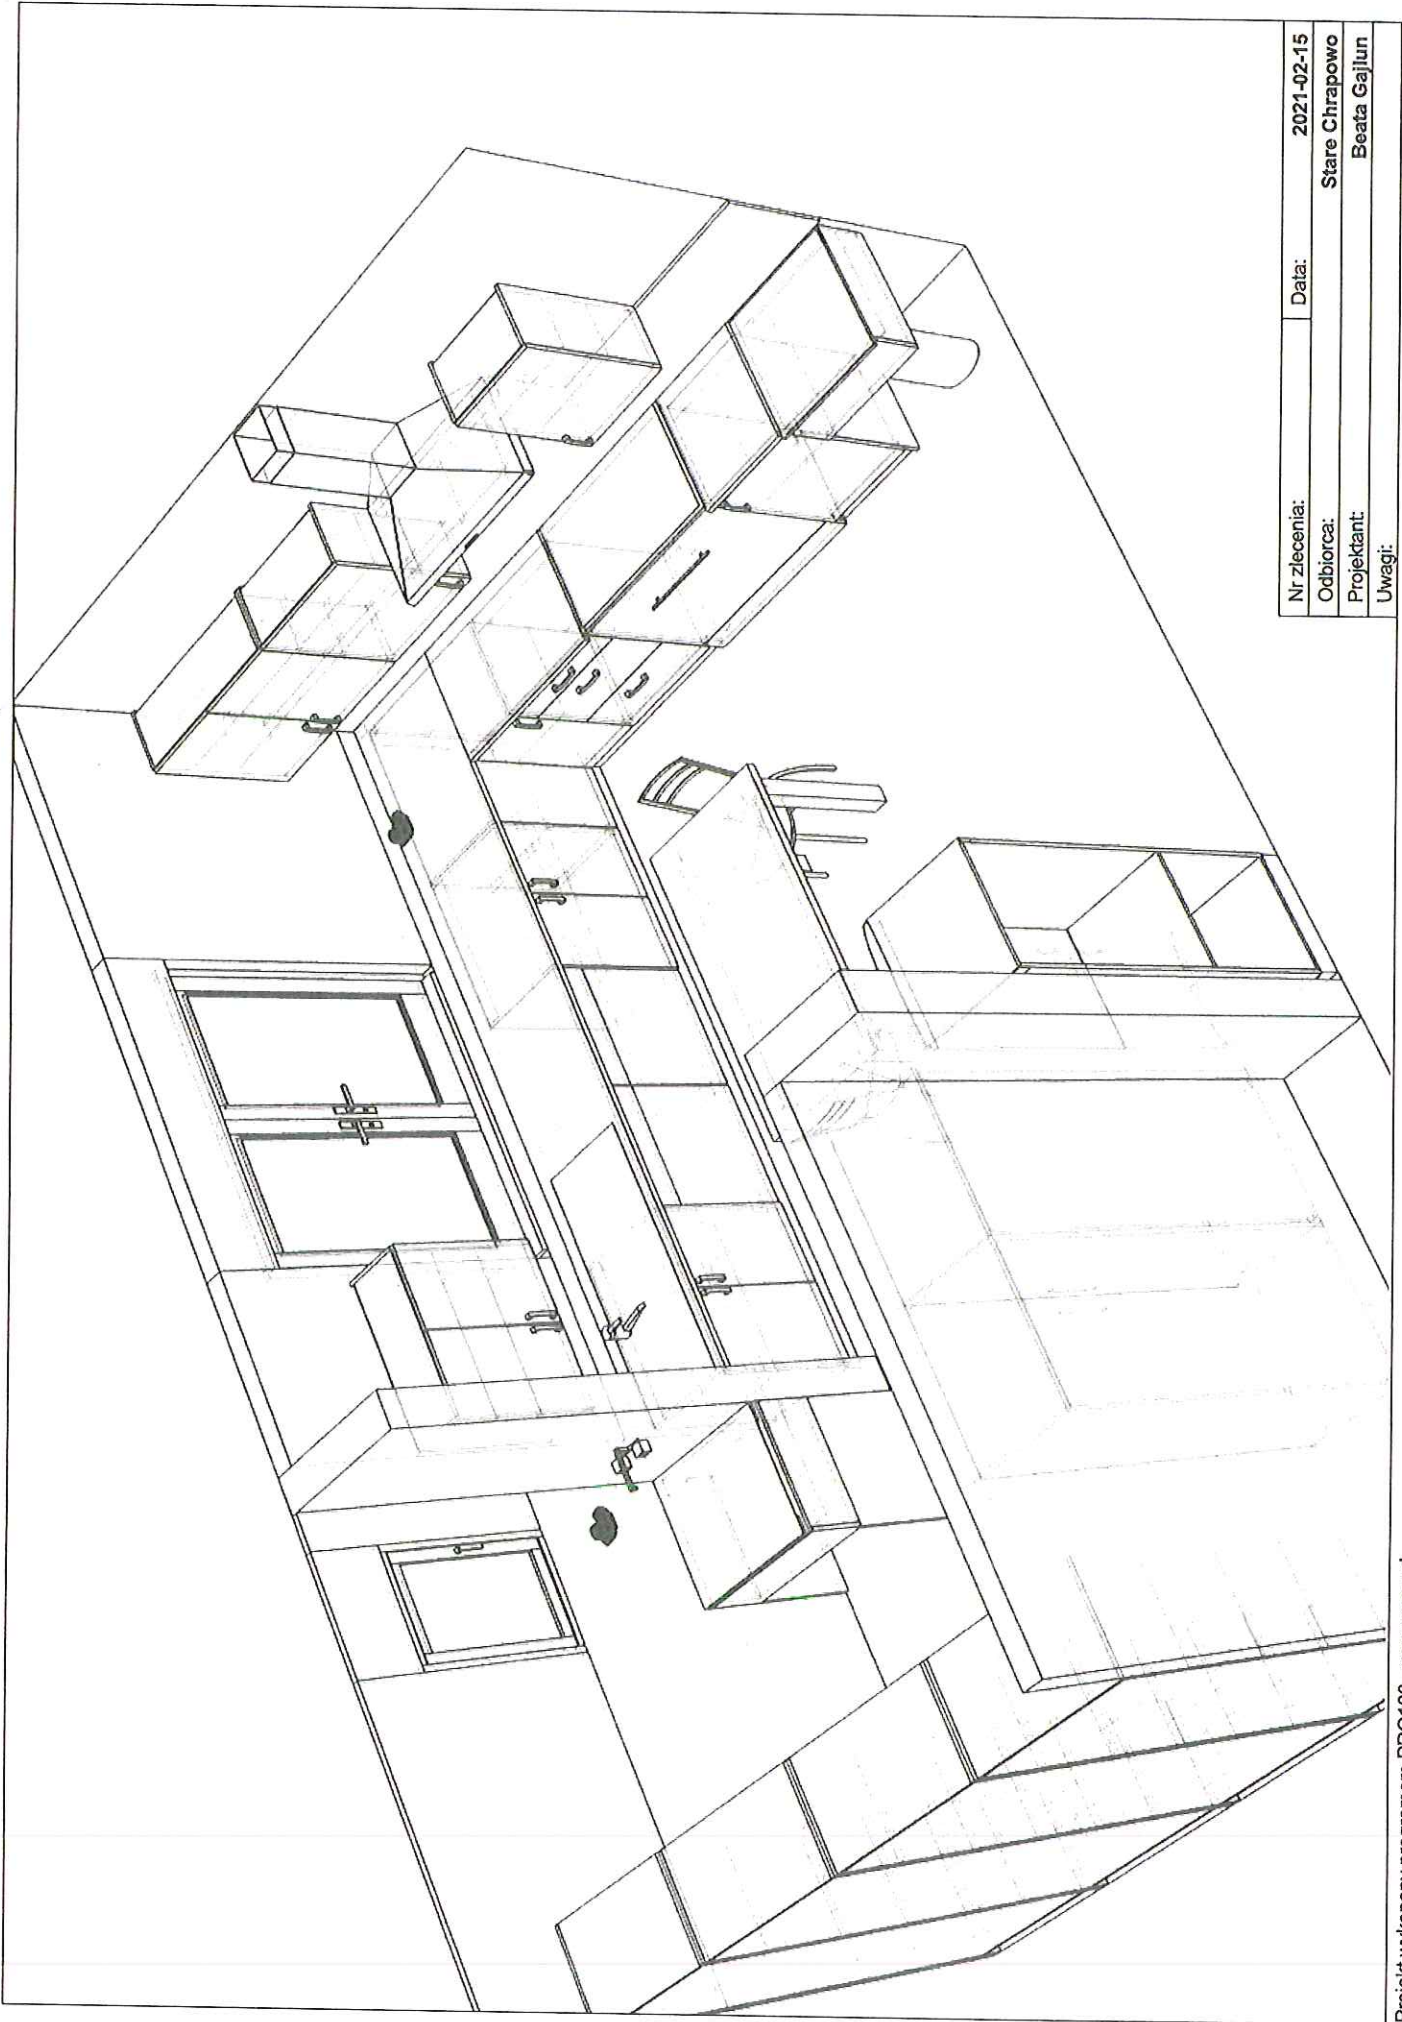


Nr zlecenia:	2021-02-15
Odbiorca:	Stare Chrapowo
Projektant:	Beata Gajlun
Uwagi:	

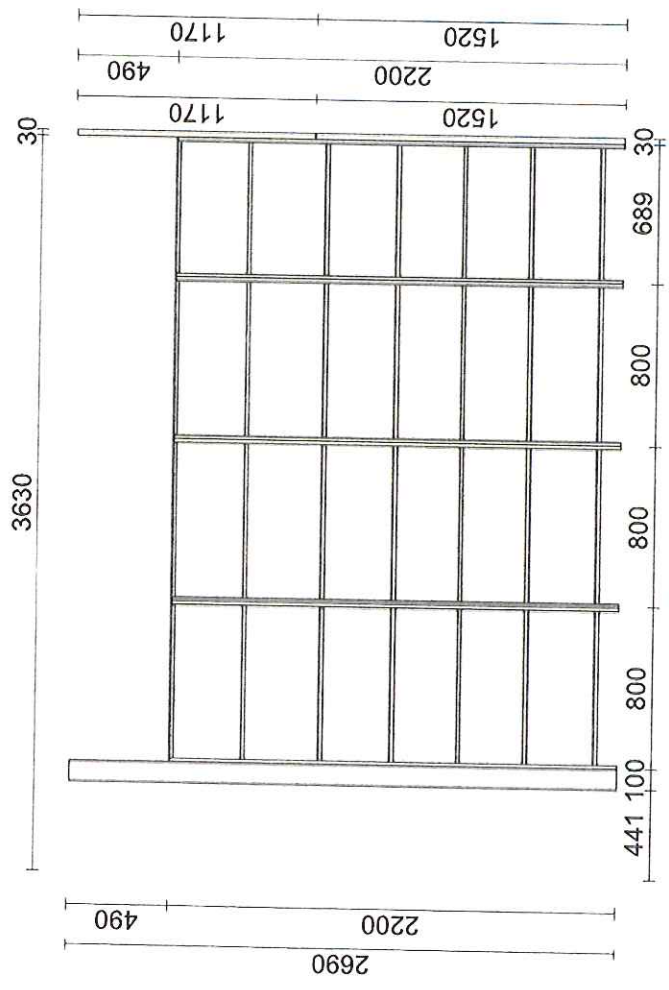


Nr zlecenia:	2021-02-15
Data:	
Odbiorca:	Stare Chrapowo
Projektant:	Beata Gajtur
Uwagi:	

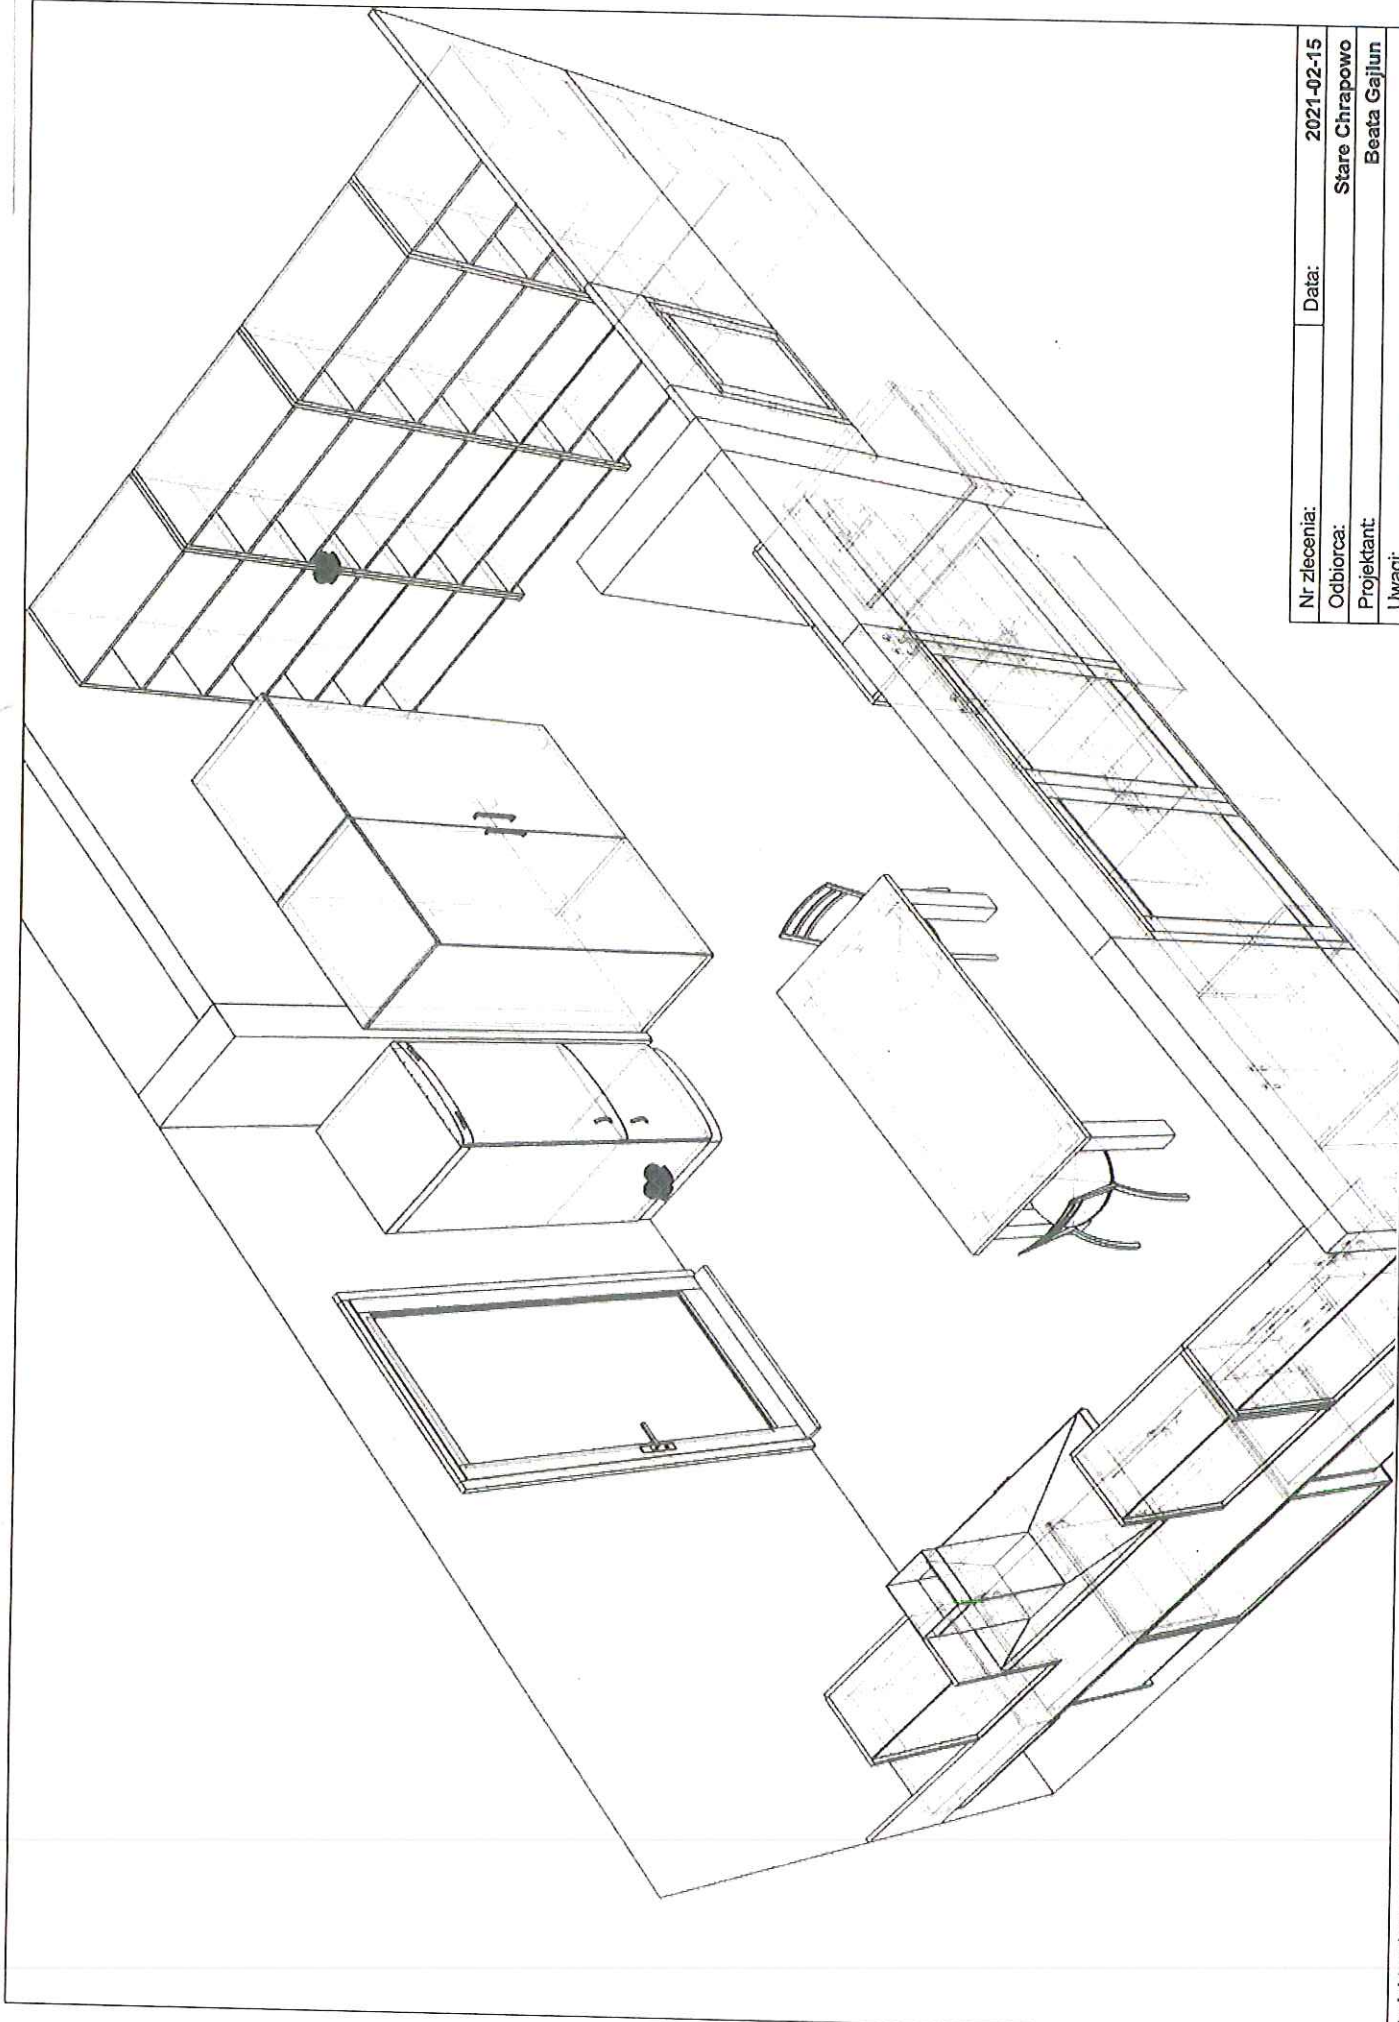

Nr zlecenia:	2021-02-15
Odbiorca:	Stare Chrapowo
Projektant:	Beata Gajlun
Uwagi:	

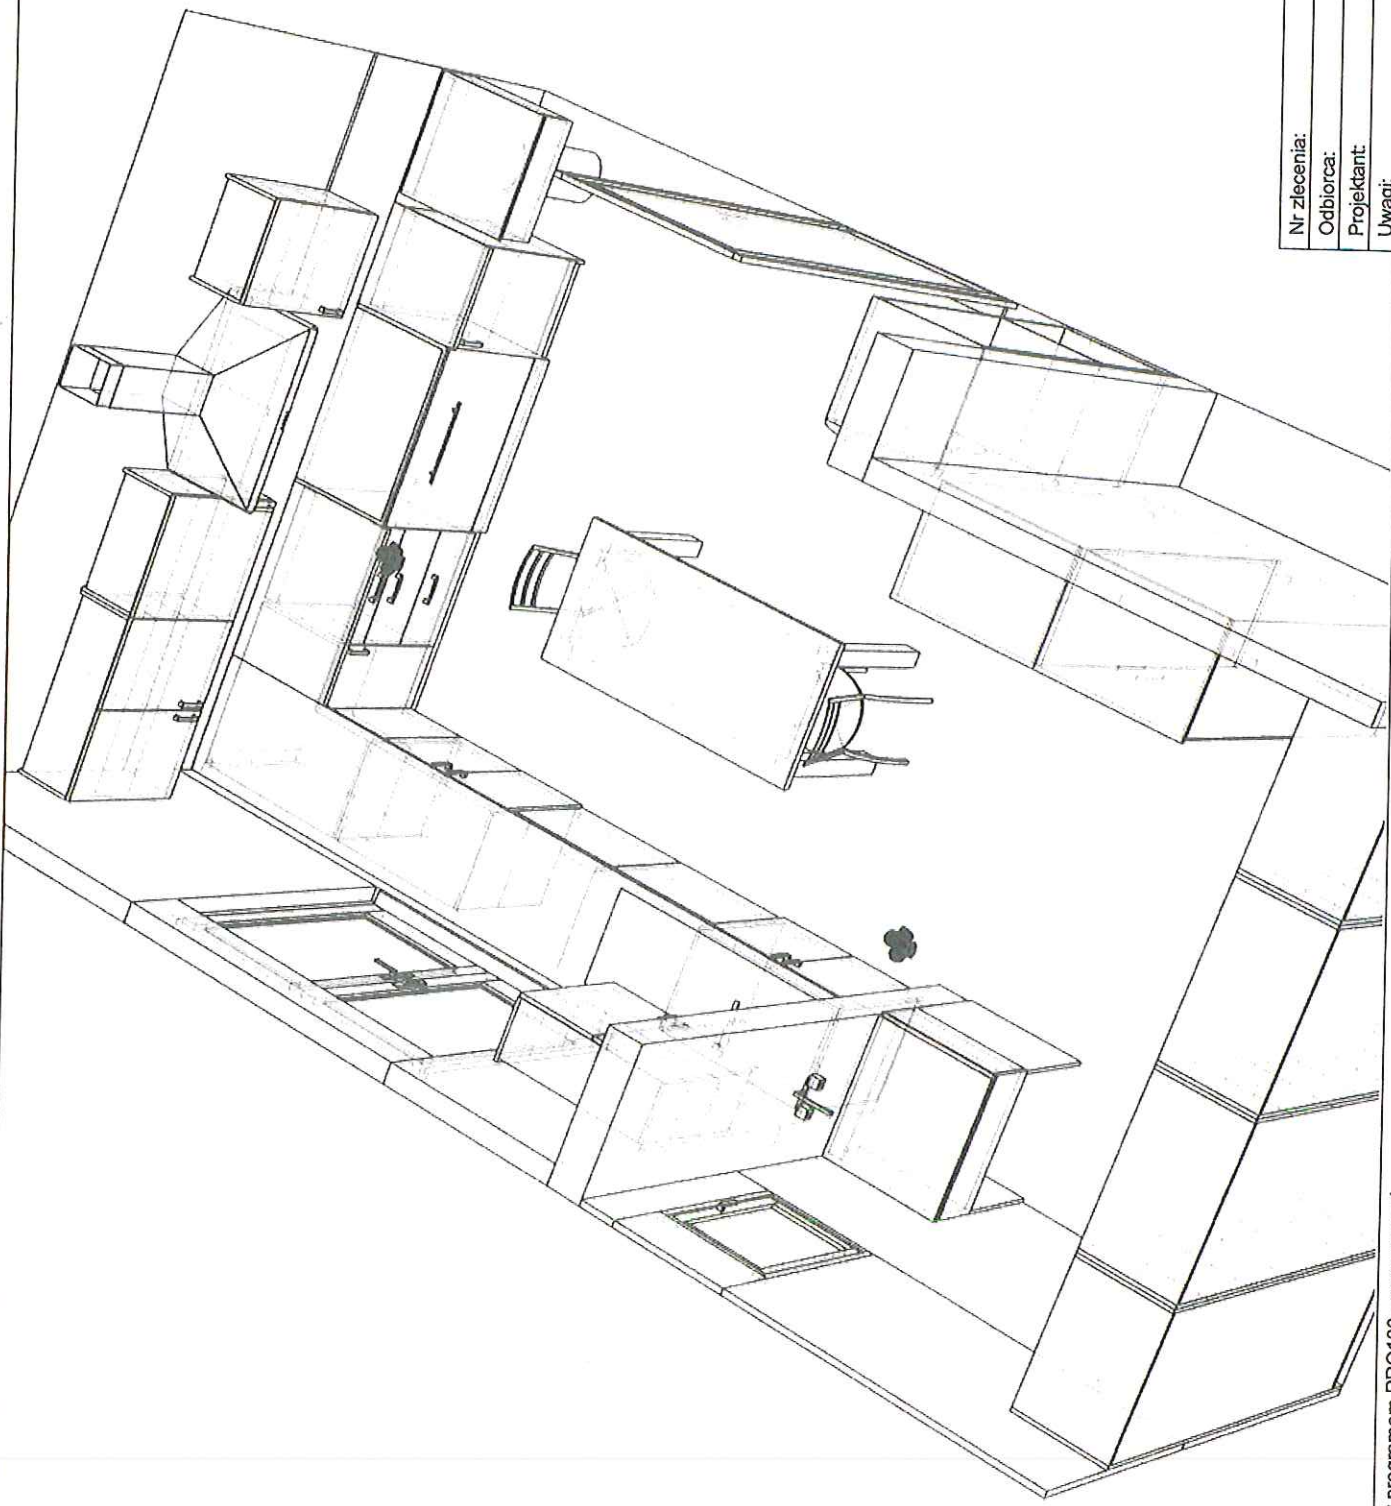

Nr zlecenia:	2021-02-15
Odbiorca:	Stare Chrapowo
Projektant:	Beata Gajlun
Uwagi:	

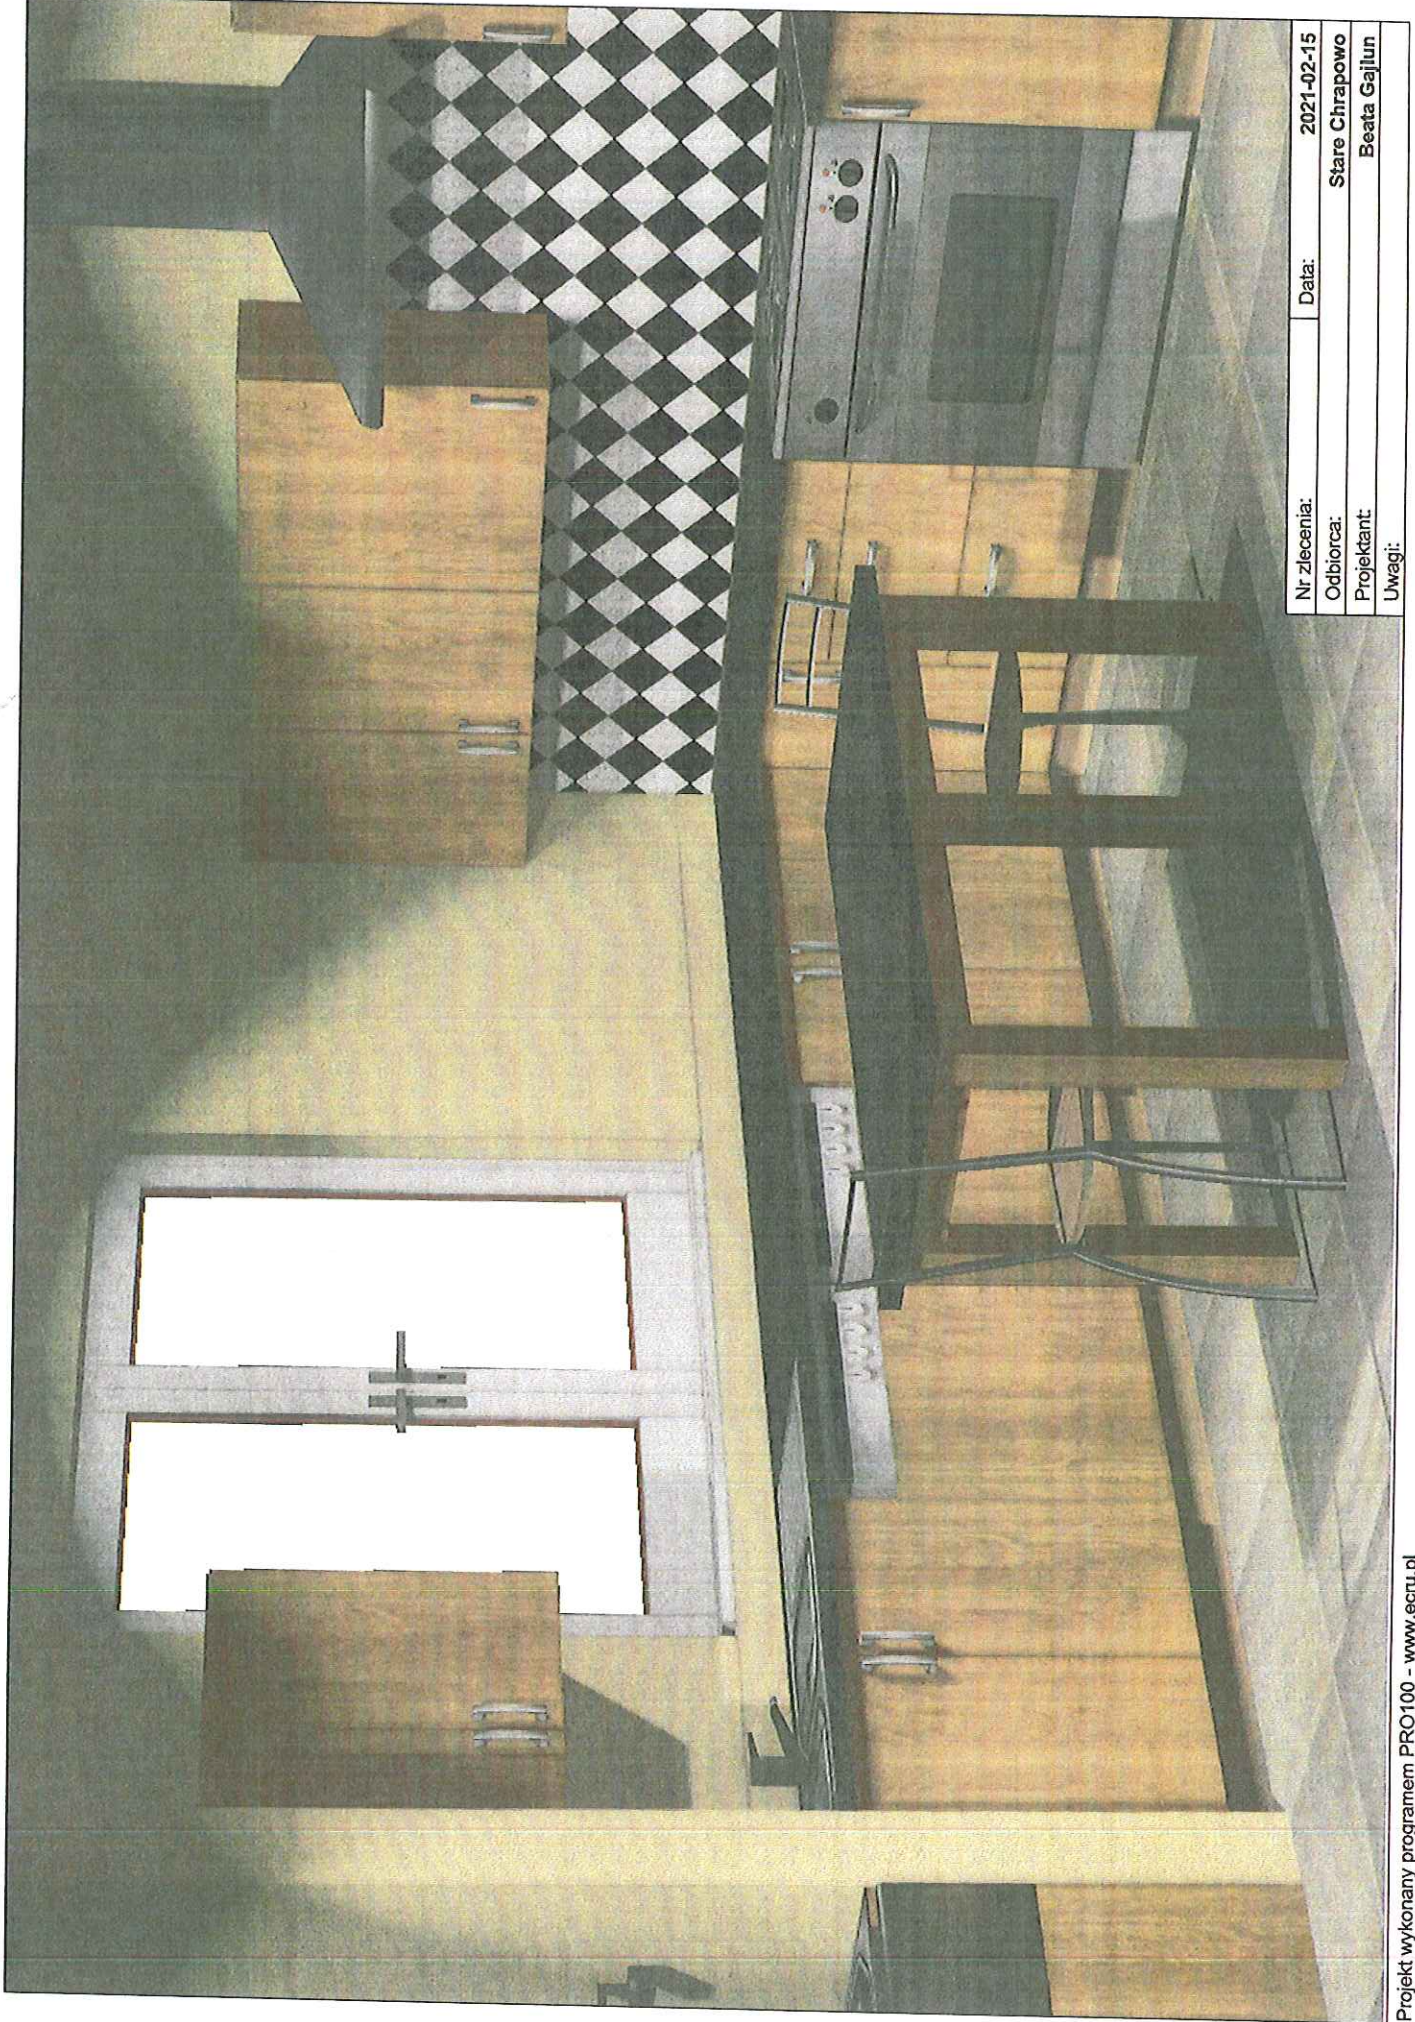


Nr zlecenia:	2021-02-15	Data:	
Odbiorca:	Stare Chrapowo	Projektant:	Beata Gajlun
Uwagi:			




Nr zlecenia:	2021-02-15	Data:	
Odbiorca:	Stare Chrapowo	Projektant:	Beata Gajtun
Uwagi:			



Nr zlecenia:	2021-02-15	Data:	
Odbiorca:	Stare Chrapowo		
Projektant:	Beata Gajlun		
Uwagi:			

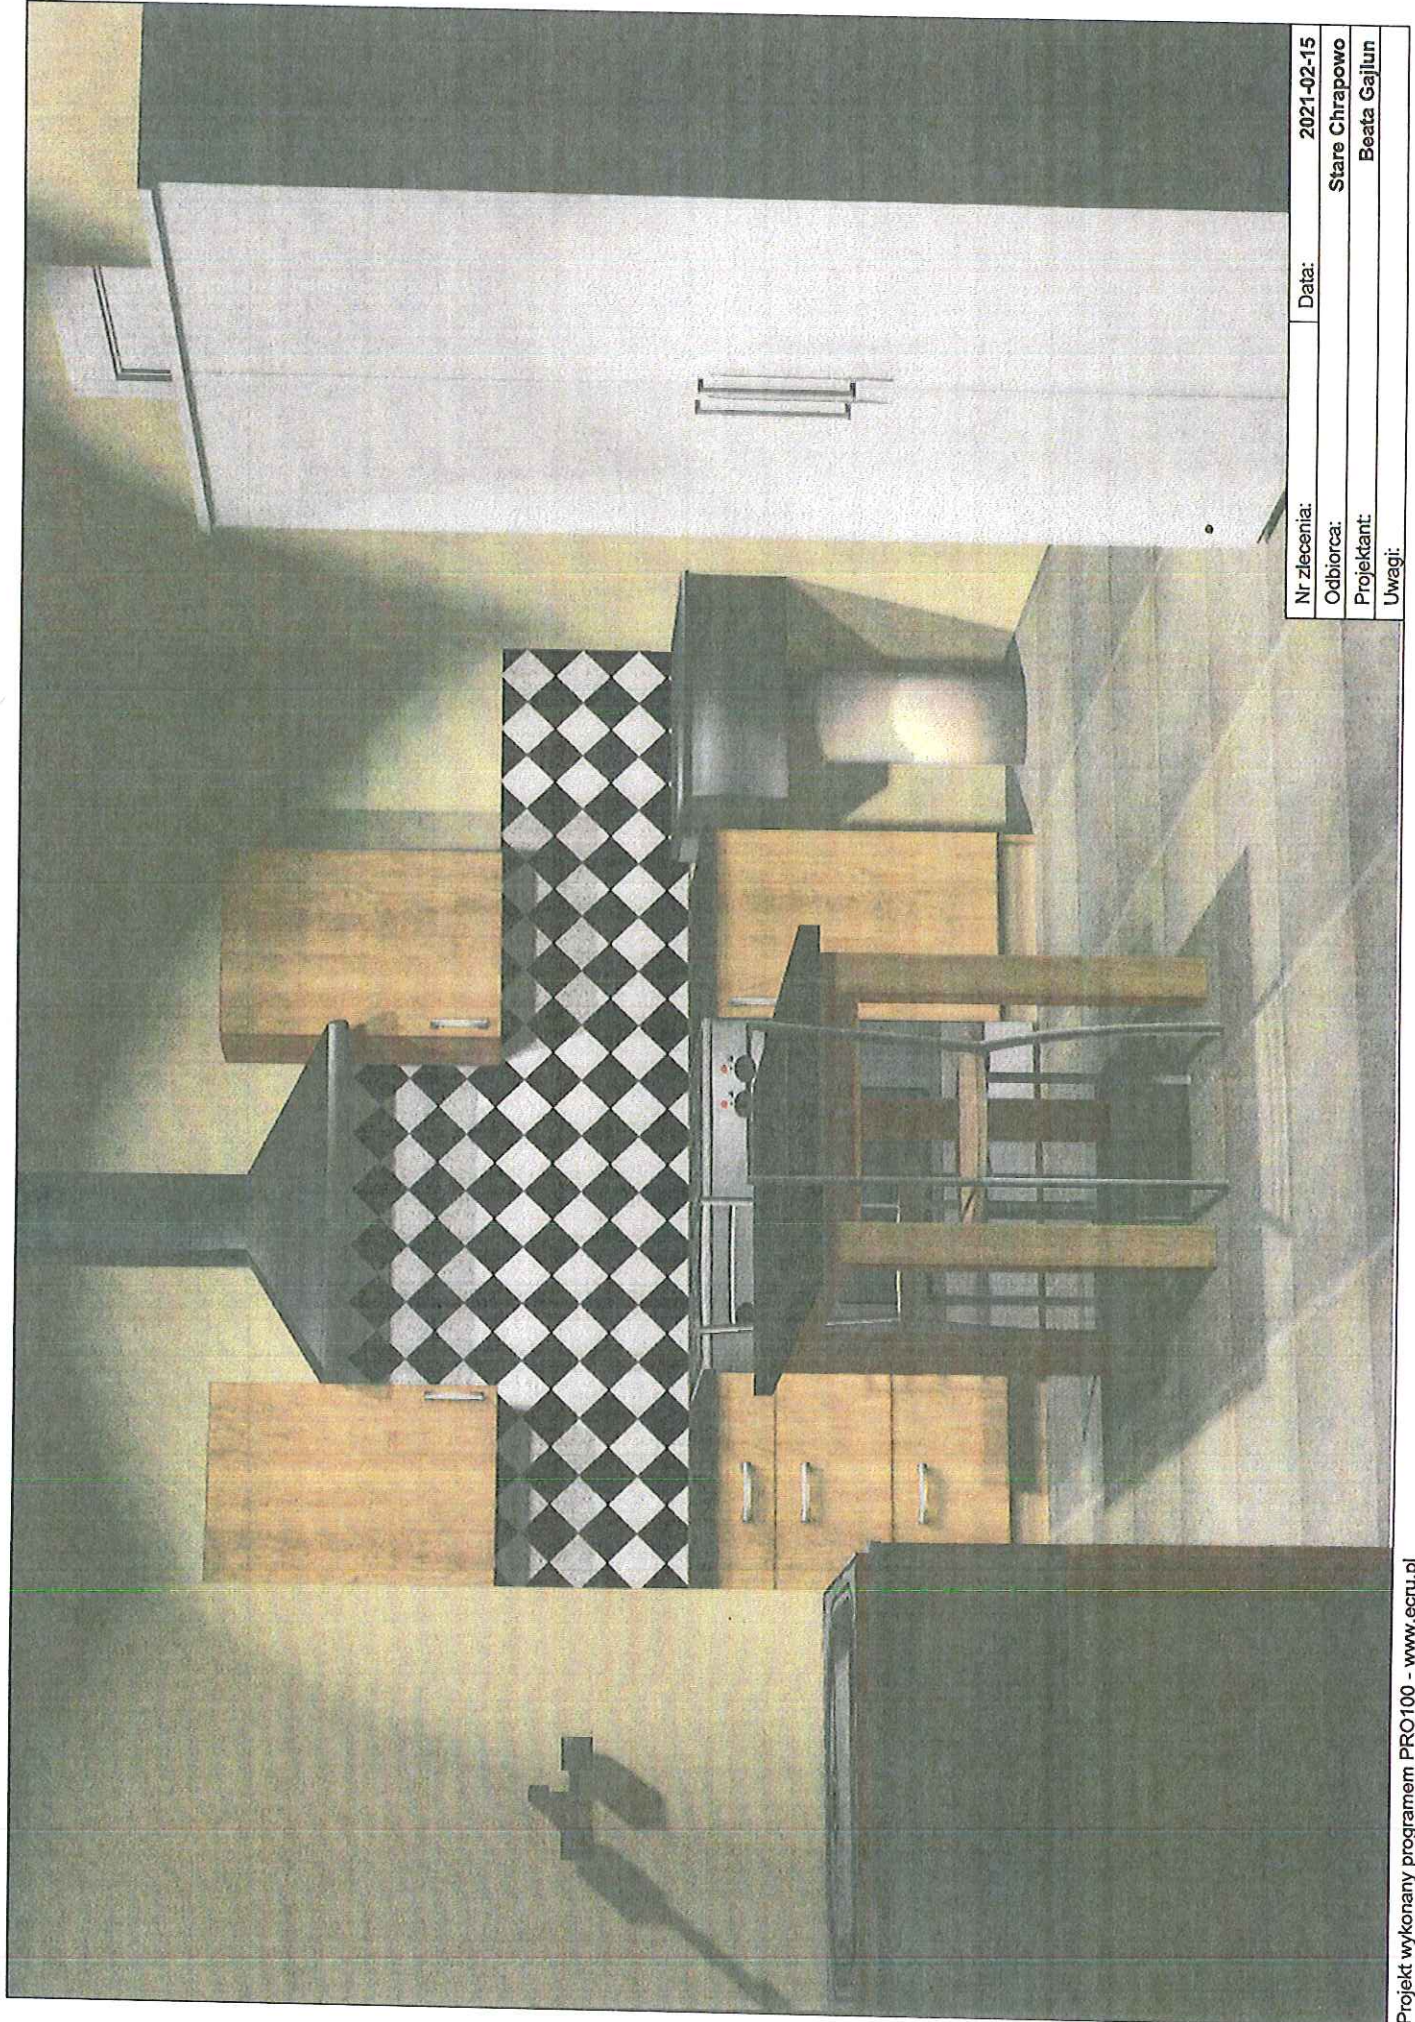

Nr zlecenia:	2021-02-15
Odbiorca:	Stare Chrapowo
Projektant:	Beata Gajlun
Uwagi:	

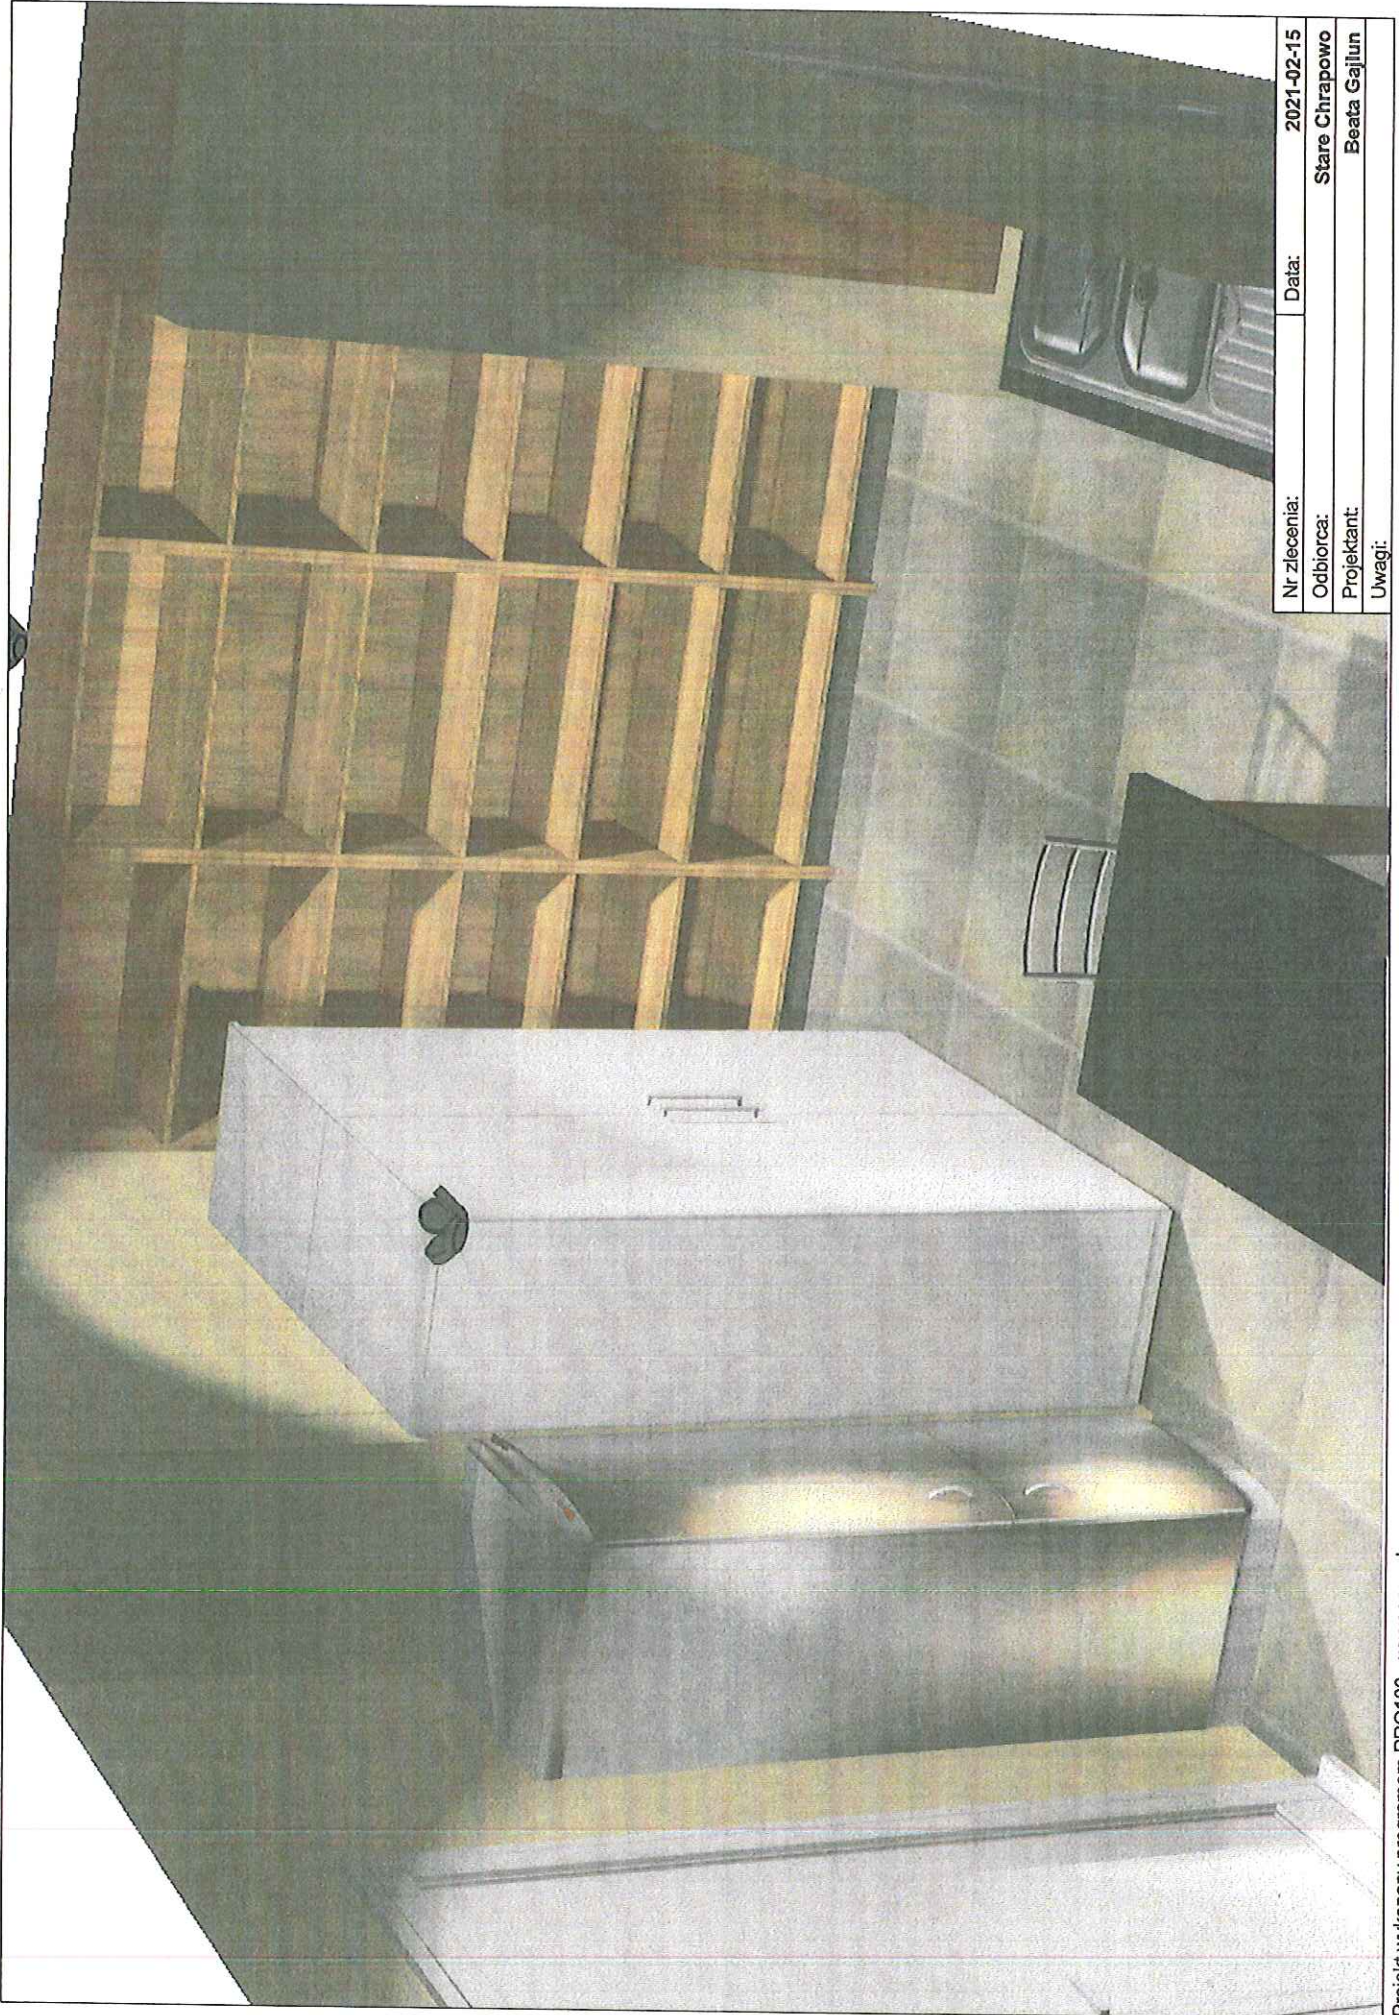

Nr zlecenia:	2021-02-15
Odbiorca:	Stare Chrapowo
Projektant:	Beata Gajlun
Uwagi:	



Nr zlecenia: 2021-02-15
Data:
Odbiorca: Stare Chrapowo
Projektant: Beata Gajlun
Uwagi: